



OBRĘB ZARZEKA

**ZALĄCZNIK NR 6
DO UCHWAŁY NR
RADY GMINY WAWOLNICA
Z DNIA**

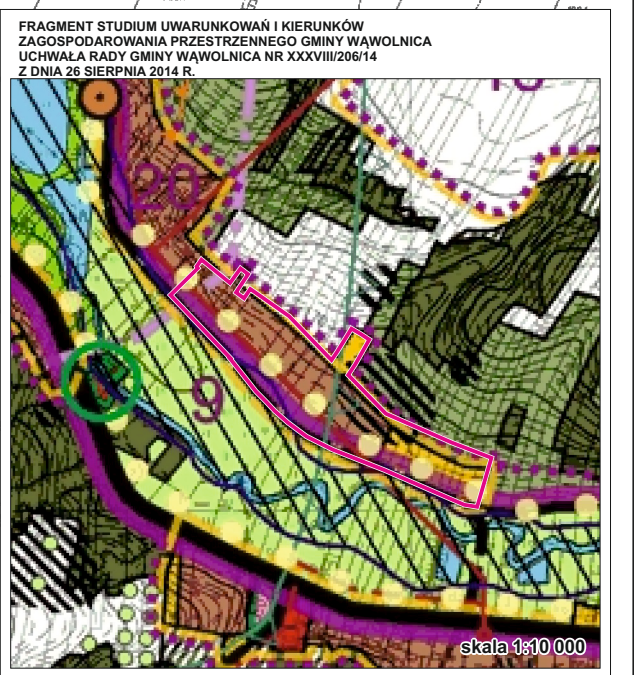

- Tereny zabudowy mieszkaniowej jednorodzinnej z zabudową zagrodową z dopuszczeniem nieuczciwych usług
- Tereny zabudowy mieszkaniowej z dopuszczeniem nieuczciwych usług
- Granice doliny rzeki - korytarz ekologiczny

Kopia mapy zasadniczej w skali 1:1000
Układ współrzędnych prostokątnych 2000/7
Układ wysokości 16 oraz 205
Mapa bez sprawdzania jej aktualności w terenie

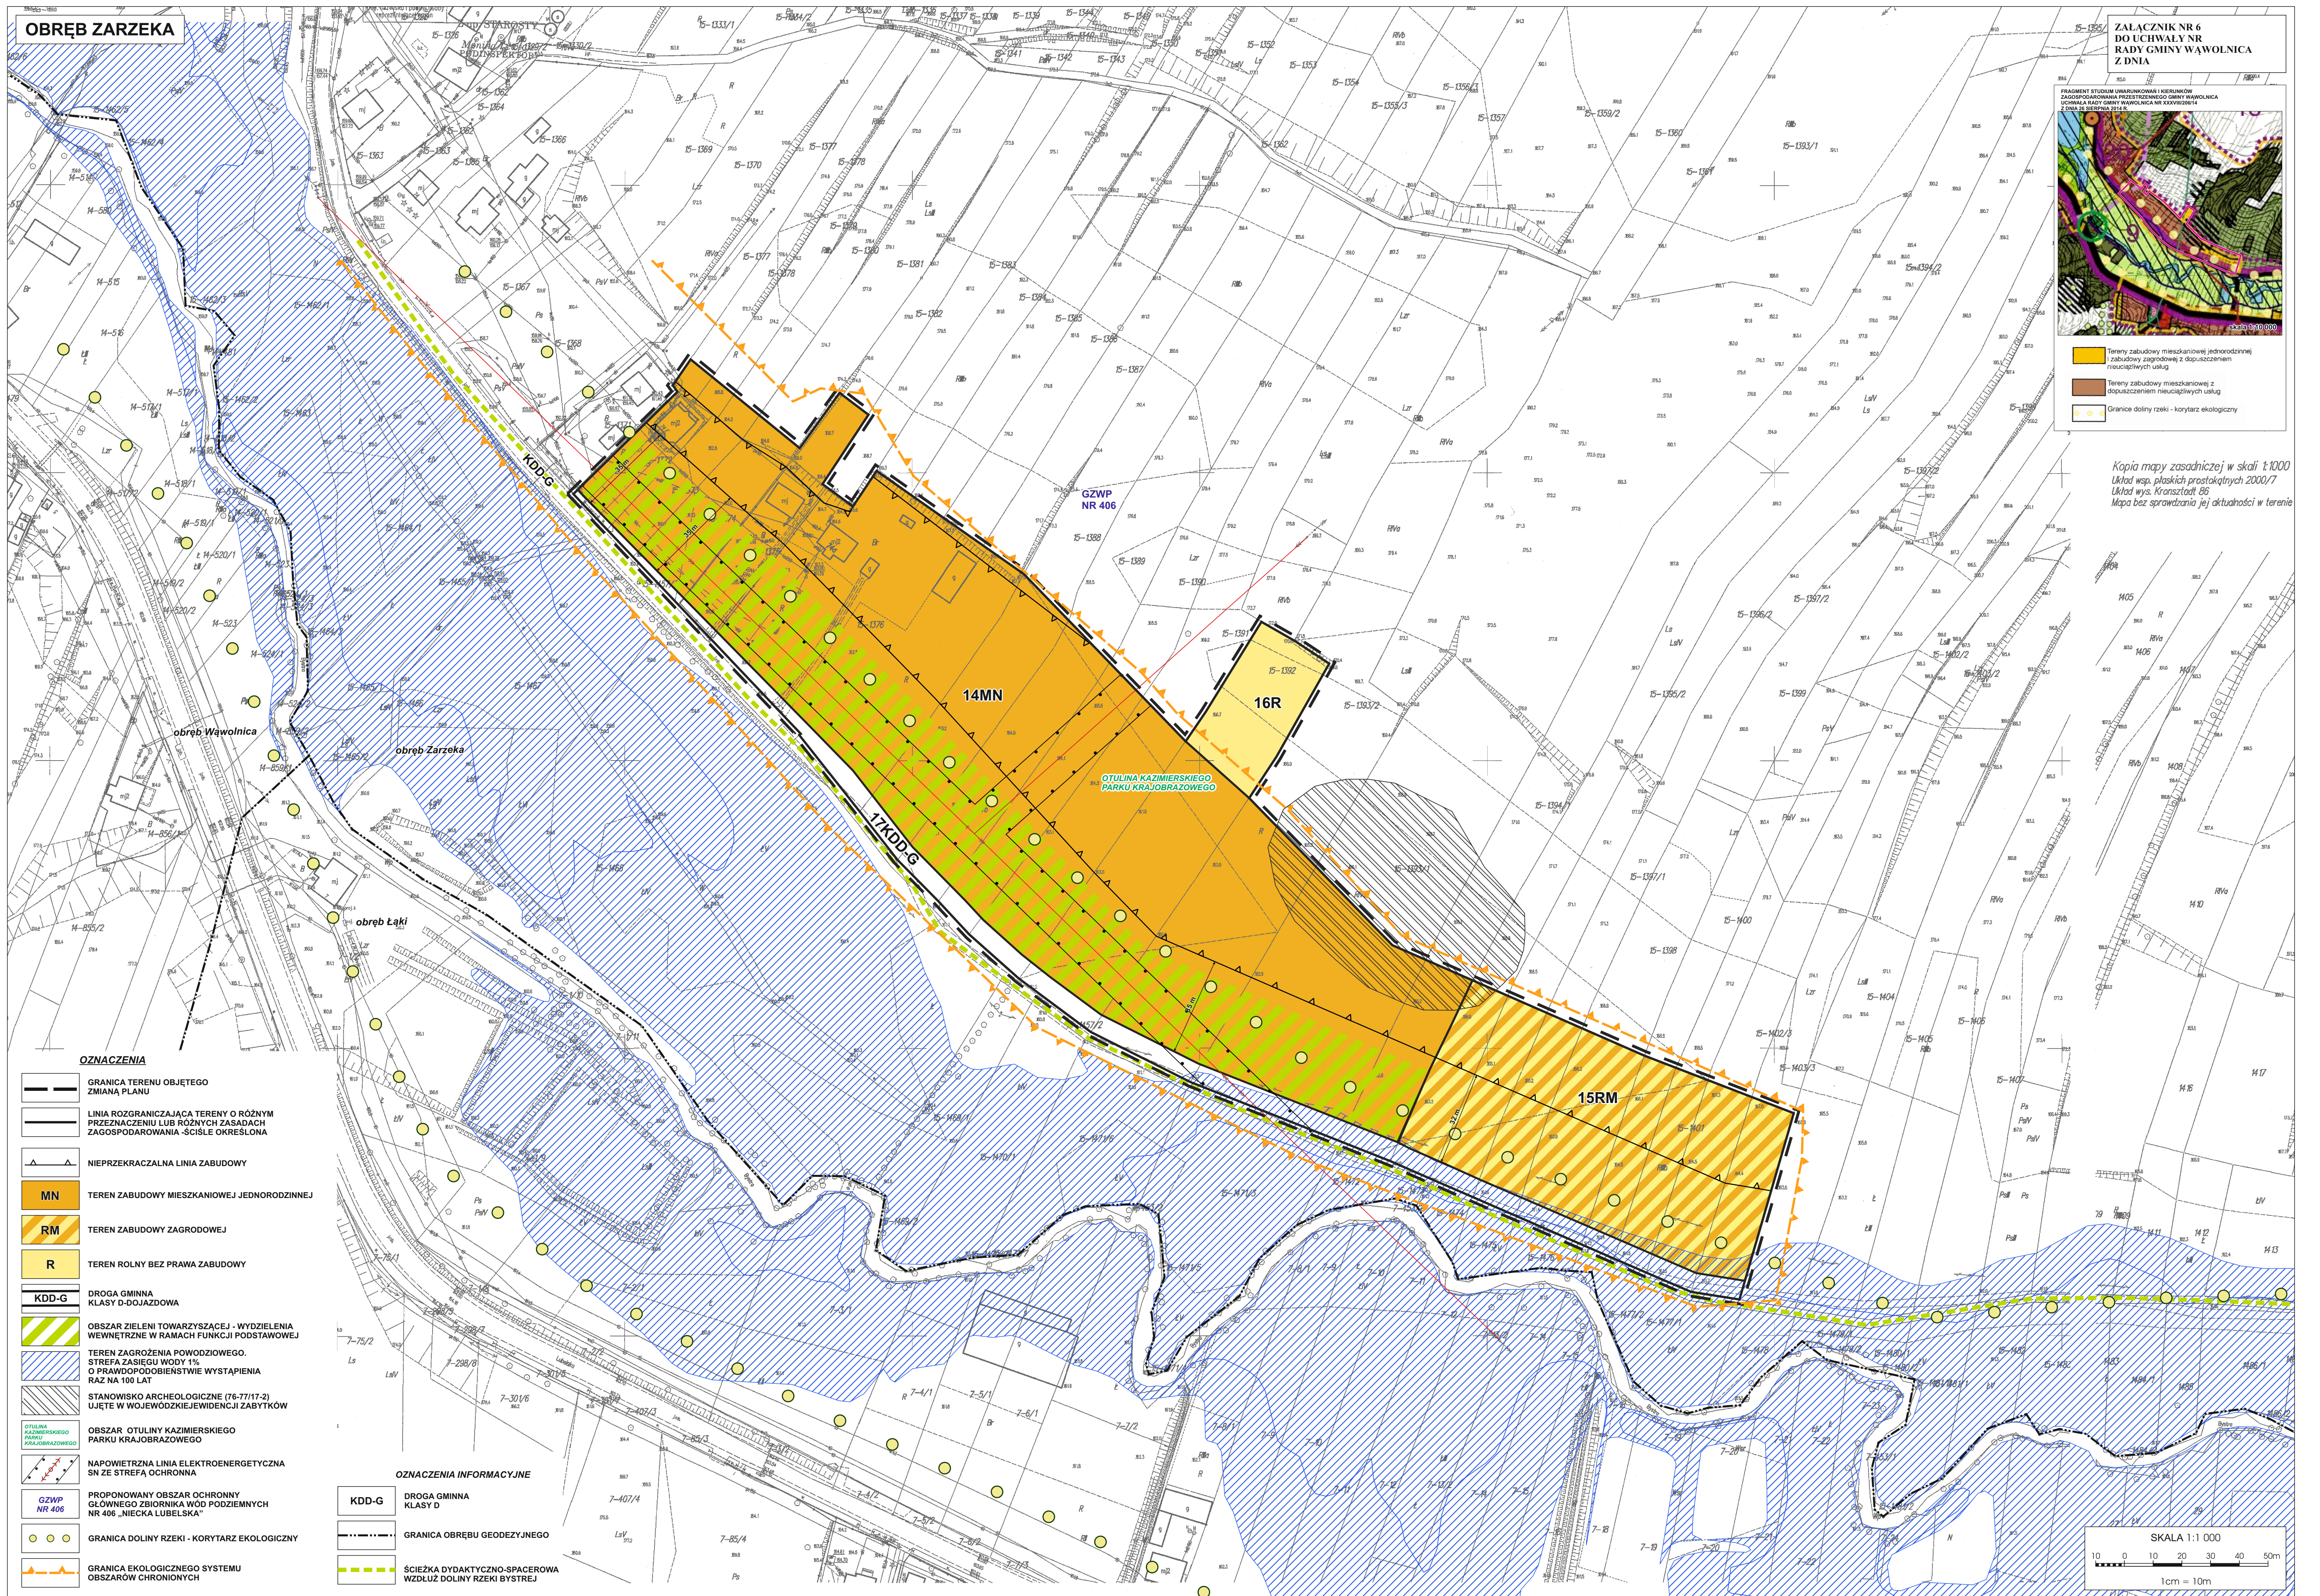

OZNACZENIA

- GRANICA TERENU OBJĘTEGO ZMIANĄ PLANU
- LINIA ROZGRANICZAJĄCA TERENY O RÓŻNYM PRZEZNACZENIU LUB RÓŻNYCH ZASADACH ZAGOSPODAROWANIA - ŚCISLE OKREŚLONA
- NIEPRZEKRACZALNA LINIA ZABUDOWY
- MN TEREN ZABUDOWY MIESZKANIOWEJ JEDNORODZINNEJ
- RM TEREN ZABUDOWY ZAGRODOWEJ
- R TEREN ROLNY BEZ PRAWA ZABUDOWY
- KDD-G DROGA GMINNA KLASY D-DOJAZDOWA
- OBSZAR ZIELENI TOWARZYSZĄCEJ - WYDZIELENIA WEWNĘTRZNE W RAMACH FUNKCJI PODSTAWOWEJ
- TEREN ZAGROZENA POWODZIOWEGO. STREFA ZASIĘGU WODY 1% O PRAWDOPODOBIEŃSTWIE WYSTĄPIENIA RAZ NA 100 LAT
- STANOWISKO ARCHEOLOGICZNE (76-7717-2) UJĘTE W WOJEWÓDZKIEJ EVIDENCJI ZABYTKÓW
- OBSZAR OTULINY KAZIMIERSKIEGO PARKU KRAJOBRAZOWEGO
- NAPOWIETRZNA LINIA ELEKTROENERGETYCZNA SN ZE STREFĄ OCHRONNĄ
- GZWP NR 406 PROPONOWANY OBSZAR OCHRONNY GŁÓWNEGO ZBIORNIKA WÓD PODZIEMNYCH NR 406 „NIECKA LUBELSKA”
- GRANICA DOLINY RZeki - KORYTARZ EKOLÓGICZNY
- GRANICA EKOLÓGICZNEGO SYSTEMU OBSZARÓW CHRONIENYCH

OZNACZENIA INFORMACYJNE

- KDD-G DROGA GMINNA KLASY D
- GRANICA OBRĘBU GEODEZYJNEGO
- ŚCIEŻKA DYDAKTYCZNO-SPACEROWA WZDŁUŻ DOLINY RZeki BYSTRZY

